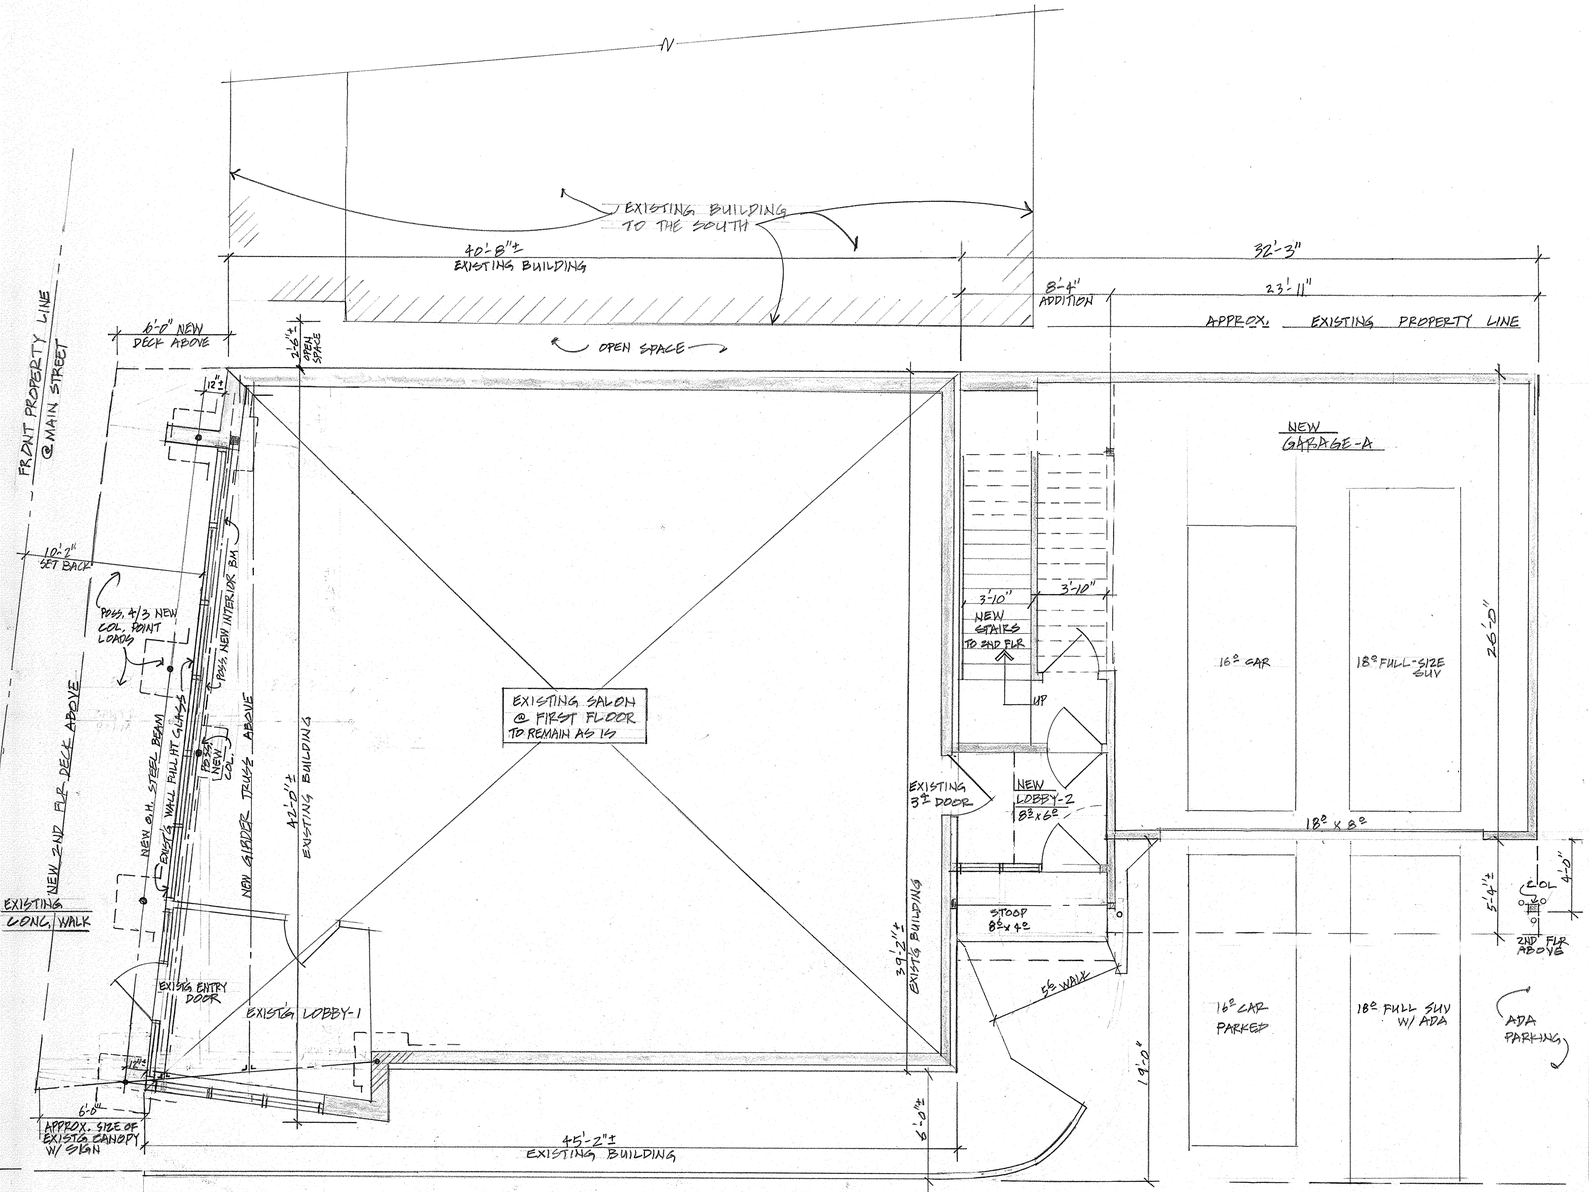

FIRST FLOOR PLAN 1/4"=1'-0"

ADDITION 2,880 ☐

SHEET 3 OF 4